



DZIENNIK URZĘDOWY WOJEWÓDZTWA JELENIOGÓRSKIEGO

Jelenia Góra, dnia 28 września 1995 r.

Nr 47

TREŚĆ:

Poz.:

UCHWAŁY ORGANÓW SAMORZĄDOWYCH

141 — Uchwała Nr X/85/95 Rady Gminy Osiecznica z dnia 23 sierpnia 1995 r. w sprawie wprowadzenia zmiany w miejscowym planie ogólnym zagospodarowania przestrzennego gminy Osiecznica

141

141

UCHWAŁA Nr X/85/95
Rady Gminy w Osiecznicy
z dnia 23 sierpnia 1995 r.

w sprawie wprowadzenia zmiany w miejscowym planie ogólnym zagospodarowania przestrzennego gminy Osiecznica.

Na podstawie art. 18 ust. 2 pkt 5 ustawy z dnia 8 marca 1990 r. o samorządzie terytorialnym (Dz. U. Nr 16, poz. 95 z późn. zm.) oraz na podstawie art. 26 i art. 18 ust. 2 ppkt 14 ustawy z dnia 7 lipca 1994 r. o zagospodarowaniu przestrzennym (Dz. U. Nr 89, poz. 415) Rada Gminy w Osiecznicy uchwala, co następuje:

§ 1

W miejscowym planie ogólnym zagospodarowania przestrzennego gminy Osiecznica, uchwalonym uchwałą Nr XXI/130/92 z dnia 30 września 1992 r. w sprawie uchwalenia miejscowego planu ogólnego zagospodarowania przestrzennego gminy Osiecznica (Dz. Urz. Woj. Jeleniogórskiego Nr 22, poz. 234), wprowadza się zmianę w planie dotyczącą ustalonego użytkowania terenu działek 481, 482, 484, 495, i 496 w obrębie miejscowości Świątoszów.

§ 2

Dla terenu objętego zmianą w planie i oznaczonego symbolem NU w załączniku graficznym Nr 1, stanowiącym integralną część niniejszej uchwały, przyjmuje się następujące ustalenia:

1. Przeznaczenie terenu — lokalizacja zakładu składowania i unieszkodliwiania odpadów komunalnych.
2. Warunki zagospodarowania terenu wynikające z potrzeb ochrony środowiska przyrodniczego:
 - zlokalizowany na terenie działki zakład i prowadzona tu działalność nie będzie uciążliwa dla otoczenia poza granicami działki,
 - zapewnione zostanie uszczelnienie podłoża poprzez zastosowanie pełnej izolacji oraz wykonanie systemu ujęć wody podsiąkowej,

- wprowadzony zostanie wokół zakładu pas zieleni izolacyjnej,
- prowadzona będzie sukcesywnie rekultywacja terenu w obszarze objętym niniejszymi ustaleniami.

3. Zasady obsługi w zakresie infrastruktury technicznej:

- dojazd do zakładu z drogi wojewódzkiej 12519 Osiecznica — Żagań będzie prowadzony istniejącą drogą gruntową dostosowaną do przewozu transportu ciężkiego,
- wody odciekowe ze składowiska będą gromadzone w uszczelnionym zbiorniku ewaporacyjnym i następnie utylizowane w oczyszczalni ścieków w Osiecznicy,
- zakład będzie zaopatrywany w wodę do celów technologicznych poprzez własne ujęcia ze studni głębinowej wybudowanej na bazie jednego z otworów do badań hydrogeologicznych,
- zakład będzie zasilany w energię elektryczną poprzez kabel zasilany z linii 20 kV nr L 684.

§ 4

W zakresie objętym niniejszą uchwałą tracą moc ustalenia miejscowego planu ogólnego zagospodarowania przestrzennego gminy Osiecznica uchwalonego uchwałą Nr XXI/130/92 z dnia 30 września 1992 r. (Dz. Urz. Woj. Jeleniogórskiego Nr 22, poz. 234).

§ 5

Wykonanie uchwały powierza się Zarządowi Gminy w Osiecznicy.


§ 6

Uchwała podlega ogłoszeniu przez rozplakatowanie na tablicach ogłoszeń w Urzędzie Gminy oraz w sołectwach.

§ 7

Uchwała wchodzi w życie w terminie 14 dni od daty ogłoszenia w Dzienniku Urzędowym Województwa Jeleniogórskiego.

Przewodniczący
Rady Gminy
Józef Karwacki

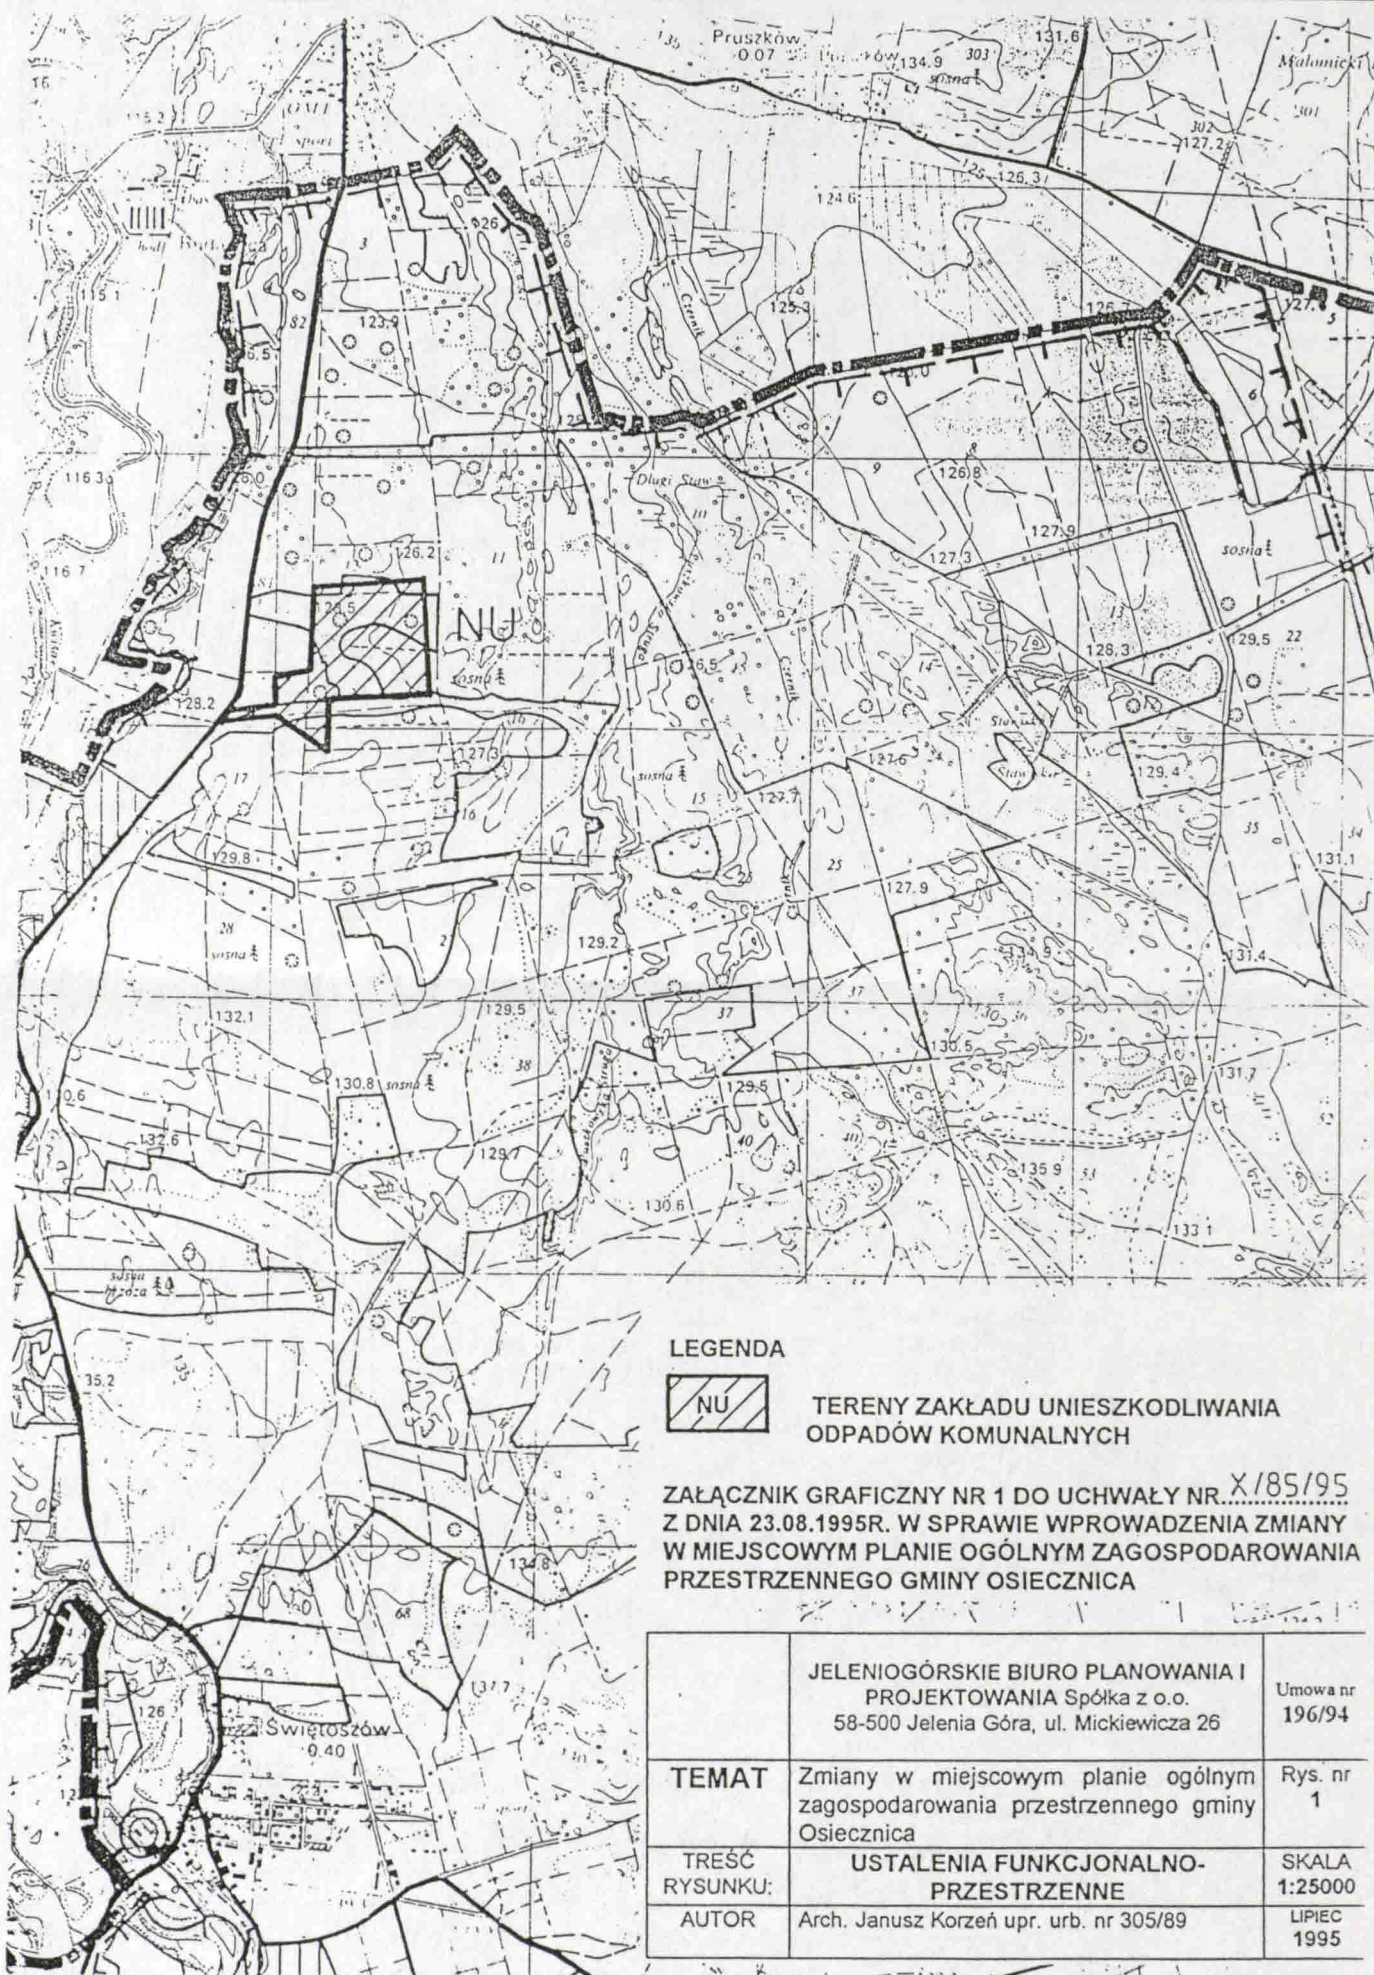

LEGENDA



TERENY ZAKŁADU UNIESZKODLIWIANIA
ODPADÓW KOMUNALNYCH

ZAŁĄCZNIK GRAFICZNY NR 1 DO UCHWAŁY NR. X/85/95
Z DNIA 23.08.1995R. W SPRAWIE WPROWADZENIA ZMIANY
W MIEJSCOWYM PLANIE OGÓLNYM ZAGOSPODAROWANIA
PRZESTRZENNEGO GMINY OSIECZNICA

	JELENIOGÓRSKIE BIURO PLANOWANIA I PROJEKTOWANIA Spółka z o.o. 58-500 Jelenia Góra, ul. Mickiewicza 26	Umowa nr 196/94
TEMAT	Zmiany w miejscowym planie ogólnym zagospodarowania przestrzennego gminy Osiecznica	Rys. nr 1
TREŚĆ RYSUNKU:	USTALENIA FUNKCJONALNO- PRZESTRZENNE	SKALA 1:25000
AUTOR	Arch. Janusz Korzeń upr. urb. nr 305/89	LIPIEC 1995

Wydawca: Urząd Wojewódzki w Jeleniej Górze

Redakcja: Wydział Prawno-Organizacyjny Urzędu Wojewódzkiego w Jeleniej Górze, pl. Ratuszowy 56, telefon 257-40,
redaktor naczelny — Teresa Szarek

Skład, organizacja druku i kolportaż: Zakład Obsługi Urzędu Wojewódzkiego w Jeleniej Górze, pl. Ratuszowy 56, telefon 260-01, w. 56

Tłoczono z polecenia Wojewody Jeleniogórskiego w Zakładzie Obsługi Urzędu Wojewódzkiego w Jeleniej Górze.

Cena w zł starych 1500
zł nowych 0,15
